

**UCHWAŁA NR XXII/141/2025
RADY MIEJSKIEJ W SZCZEBRZESZYNIE**

z dnia 29 października 2025 r.

w sprawie zaliczenia dróg do kategorii dróg gminnych

Na podstawie art.18 ust. 2 pkt 15 ustawy z dnia 8 marca 1990 r. o samorządzie gminnym /t.j. Dz. U. 2025 poz. 1153/ oraz art. 7 ust. 1-3 ustawy z dnia 21 marca 1985 r. o drogach publicznych /t.j. Dz.U. 2025 poz. 889/ po zasięgnięciu opinii Zarządu Powiatu Zamojskiego Rada Miejska w Szczebreszynie u c h w a l a co następuje:

§ 1.

Zaliczyć do kategorii dróg gminnych następującą drogę, położoną w Gminie Szczebreszyn: Droga od drogi gminnej nr 110336L ul. Stara Rozłopska do drogi gminnej nr 110312L ul. Gorajska - dł. 354 mb położonej na działkach ewidencyjnych nr 505/7, 506/1, 993/2, 993/20, 1072, 506/2, 505/1 obręb Szczebreszyn - przebieg drogi określa załącznik Nr 1 do uchwały

§ 2.

Wykonanie uchwały powierza się Burmistrzowi Szczebreszyna

§ 3.

Uchwała podlega ogłoszeniu w Dzienniku Urzędowym Województwa Lubelskiego i wchodzi w życie 14 dni po ogłoszeniu.


Przewodniczący Rady
Miejskiej

Marek Pawlak

Załącznik do Uchwały Nr XXII/141/2025 Rady Miejskiej w Szczeczeszynie z dnia 29 października 2025 roku



Rys. 1 Plan orientacyjny
Skala 1:10 000

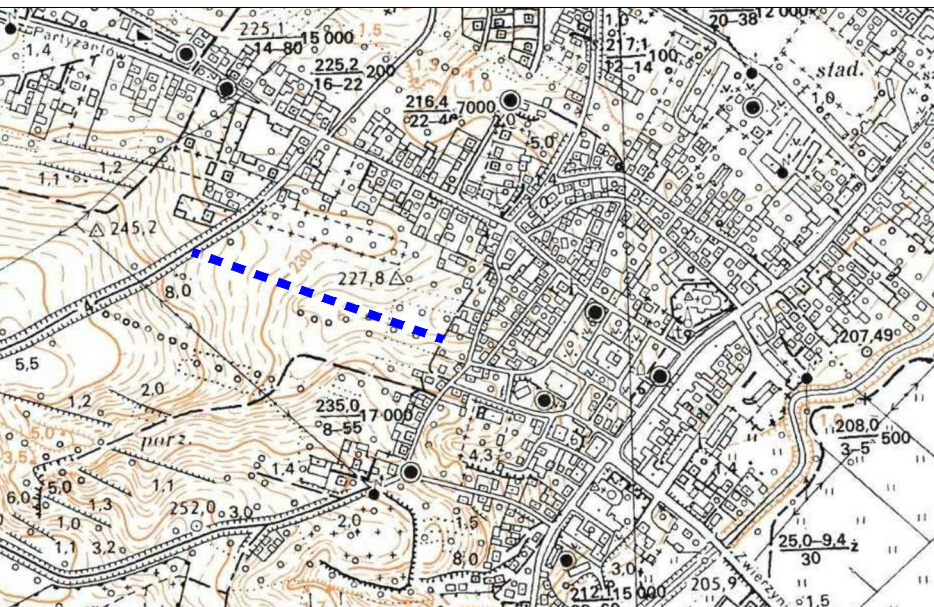

Legenda:

- | | | | | |
|---|---|---|------|--|
|  | osie dróg |  | w1 | - wpust uliczny z osadnikiem
SN8 D= 500 mm |
|  | opornik betonowy 15x22 |  | Sd1 | - studzienka rewizyjna PE/P
SN8 Dw1000 mm |
|  | krawężnik betonowy
wtopiony 15x30 |  | | - kolektor główny kanalizacji
deszczowej PP SN8 dn315 |
|  | granica pasa drogowego |  | | - przykanaliki do wpustów
ulicznych PP SN8 dn160 |
|  | mur oporowy |  | Ss1 | - studzienka rewizyjna PE/P
SN8 Dw600 mm |
|  | jezdnia - kostka brukowa
typu holand (szara) |  | Ss1' | - studzienka rewizyjna PE/P
SN8 Dw425 mm |
|  | projektowane rzędne studni i
wpustów |  | | - kolektor główny kanalizacji
sanitarnej PVC-U dn200 |
|  | projektowane skarp |  | | - przyłącze kanalizacji
sanitarnej PVC-U dn160 |
|  | plan warstwowy nawierzchni
odstęp warstw h=2cm | | | |

Gmina Szczepleszyn, Plac Tadeusza Kościuszki 1, 22-460 Szczepleszyn.

Nazwa opracowania/Nazwa obiektu budowlanego:

budowa ulicy wewnętrznej w Szczepieszynie.

adres obiektu udowlanego:	Miasto/Miejscowość: <i>Szczeczeszyn</i>	Powiat: <i>zamojski</i>	Województwo: <i>lubelskie</i>
------------------------------	--	----------------------------	----------------------------------

zespół:	Projekt budowlany	Skala:	
---------	-------------------	--------	--

funkcja:	Imię, Nazwisko:	Uprawnienia:	Podpis:
----------	-----------------	--------------	---------

projektant:	mqr inż. Paweł Flis	LUB/0218/POOD/10
-------------	---------------------	------------------

prawdzący: mgr inż. Dawid Blicharz LUB/0154/P00D/09

projektant:	<i>mqr inż. Karolina Nowotarska</i>	I UB/009.3/PWBS/16
-------------	-------------------------------------	--------------------

prawdzący: mgr inż. Kamil Kluczek LUB/0062/PWBS/18

projektant:	mgr inż. Marek Nicqorski	55/98/Zg
-------------	--------------------------	----------

prawdzący: inż. Henryk Grzeszczuk BGPK-VI-8387/21/89

nazwa rysunku:	Projekt zagospodarowania terenu	Nr rys. 2	We
----------------	---------------------------------	-----------	----