



Załącznik do Uchwały Nr/2025 Rady Miejskiej w Szczepieszynie z dnia ... października 2025 roku

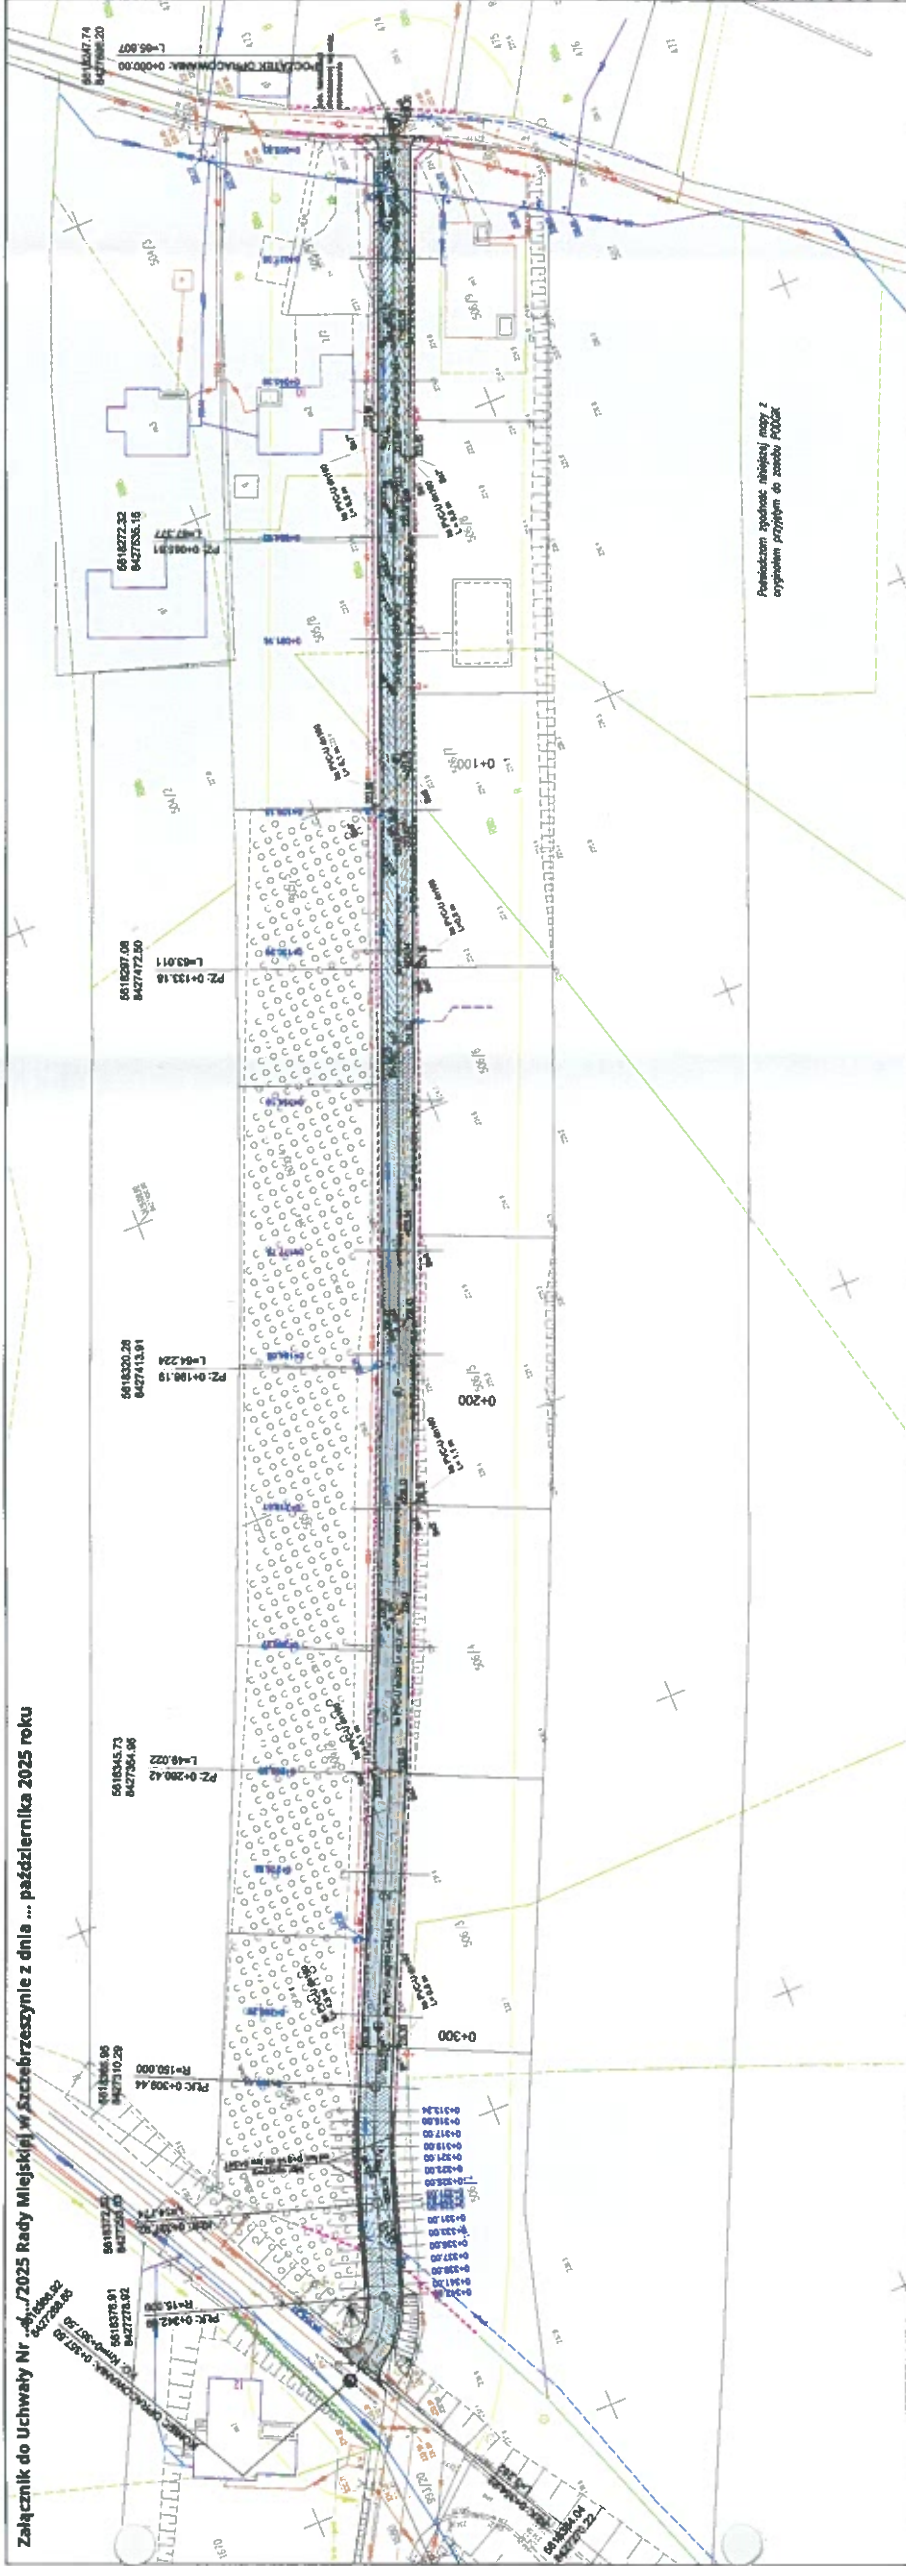

Rys. 1 Plan orientacyjny.
Skala 1:10 000

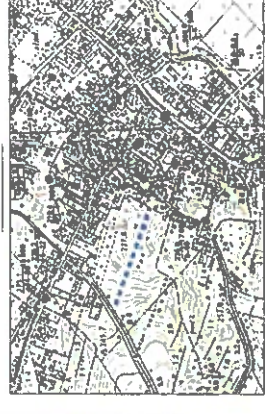

- [illegible]

redaktor:
Mimo Szebrzeszczyn, Plac Tadeusza Kościuszki 1, 22-460 Szebrzeszczyn.

dotyczy sprawozdania/raportu o stanie obszaru lubokształnego:
dotyczy ulicy wewnętrznej w Ścieżkach.

[illegible]